



Dedicated Freight Corridor Corporation of India Ltd.

(A Government of India Enterprises)

5th Floor, Pragati Maidan, Metro Station Building Complex, New Delhi- 110001

Corporate Identity Number U60232DL2006GOI155068

Web: dfccil.com

No. 2019/HQ/Admin/RTI-693

New Delhi: 22.10.2019

श्री बैजनाथ

पुत्र स्वर्गीय श्री कुंजी

ग्राम व पोस्ट चितभवन तहसील सदर

जनपद इटावा

उत्तर प्रदेश-206003

मो न.-9690169745

Subject: Providing information w.r.t. Original Application received under the RTI Act.2005.

Reference: Your RTI Application dated 28.09.19 received in this office on 03.10.19.

Information i. r. o. your above RTI application as received is attached

Appellate Authority's name and address is as under;

Shri Satish Kothari, GGM/Administration DFCCIL,
5th Floor, Pragati Maidan Metro Station Building, New Delhi-110001.

DA: 03 sheets

(S.K.PANDA)

Dy. G.M/Admn.(PIO)

E-mail: skpanda@dfcc.co.in

9717636811



डेडीकेटेड फ्रेट कॉरीडोर कारपोरेशन ऑफ इण्डिया लिमिटेड
(रेल मंत्रालय का उपक्रम)
DEDICATED FREIGHT CORRIDOR CORPORATION OF INDIA LIMITED
(AN UNDERTAKING OF MINISTRY OF RAILWAYS)

पत्रांक सं०- CNB/EN/RTI/16(A)/Y-19/M-10/(18)

Date- 18-10-2019

सेवा में,

मुख्य महाप्रबन्धक,
डी०एफ०सी०सी०आई०एल०,
टुण्डला (आगरा)


विषय:- श्री बैजनाथ पुत्र स्वः श्री कुंजी ग्राम व पोस्ट-चित्तभवन, तह०-सदर-जनपद-इटावा, द्वारा सूचना अधिकार अधिनियम 2005 के अन्तर्गत के सम्बन्ध में।

- सन्दर्भ :- 1. डिप्टी जी०एम०/एम्पीन/पी०आई०ओ०, का पत्रांक सं० 2019/HQ/ADMIN/RTI-693 Dated 07.10.19
2. जी०जी०एम०/एम्पीन/, का पत्रांक सं० 2019/HQ/ADMIN/RTI-464 Dated 26.09.19
3. इस कार्यालय का पत्र सं० CNB/EN/CA(III)/152(A)/Y-2019/M-6(54) Dated 30.08.2019
4. श्री बैजनाथ पुत्र स्वः श्री कुंजी ग्राम व पोस्ट-चित्तभवन, तह०-इटावा सदर-जनपद-इटावा, का पत्र दिनांक 10.10.19


उपरोक्त विषयक सम्बन्धित पत्र का अवलोकन करने का कष्ट करें।

सूचना अधिकार अधिनियम 2005 के अन्तर्गत, श्री बैजनाथ पुत्र स्वः श्री कुंजी ग्राम व पोस्ट-चित्तभवन, तह०-इटावा सदर-जनपद-इटावा, का पत्र दिनांक 28.09.19 जो जनसूचना अधिकारी, डी०एफ०सी०सी० नई दिल्ली को सम्बोधित है, डिप्टी जी०एम०/एम्पीन/पी०आई०ओ०, के पत्र दिनांक 07.10.2019 के संलग्नक के रूप में इस कार्यालय में ई-मेल के माध्यम से प्राप्त हुई है।

उक्त के सम्बन्ध में, अवगत कराना है कि इस कार्यालय में श्री बैजनाथ के साथ श्री संतोष गयोल भी दिनांक 16.10.2019 को प्रातः 11:50 बजे उपस्थित हुए थे एवं उनको डी०एफ०सी०सी० परियोजना में प्रभावित जनपद-कानपुर देहात, औरैया व इटावा के सभी ग्रामों, के प्रस्तावित एलाइमेन्ट की समस्त जानकारी का अवलोकन, वरिष्ठ/कार्यपालक/कानपुर, द्वारा Electronic प्रारूप, में कराया जा चुका है। जिसकी छायाप्रति संलग्न कर भेजी जा रही है। इसके अतिरिक्त प्रस्तावित एलाइमेन्ट के चैनज से सम्बन्धित अन्य कोई दस्तावेज इस कार्यालय में उपलब्ध नहीं है। (डी०एफ०सी०सी०आई०एल०/कानपुर कार्यालय में दिनांक 16.10.2019 को प्रातः 11:50 बजे उपस्थित की फोटोग्राफ)

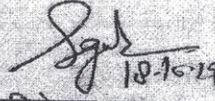

18-10-19
सहायक परियोजना प्रबन्धक
डी.एफ.सी.सी.आई.एल./कानपुर।

ग्राम व पोस्ट-चितभवन, तह0-सदर-जनपद-इटावा, के भूस्वामी श्री बैजनाथ पुत्र कुंजी व श्री संतोष की डी0एफ0सी0सी0आई0एल0 /कानपुर कार्यालय में दिनांक 16.10.2019 को प्रातः 11:50 बजे उपस्थित की फोटों

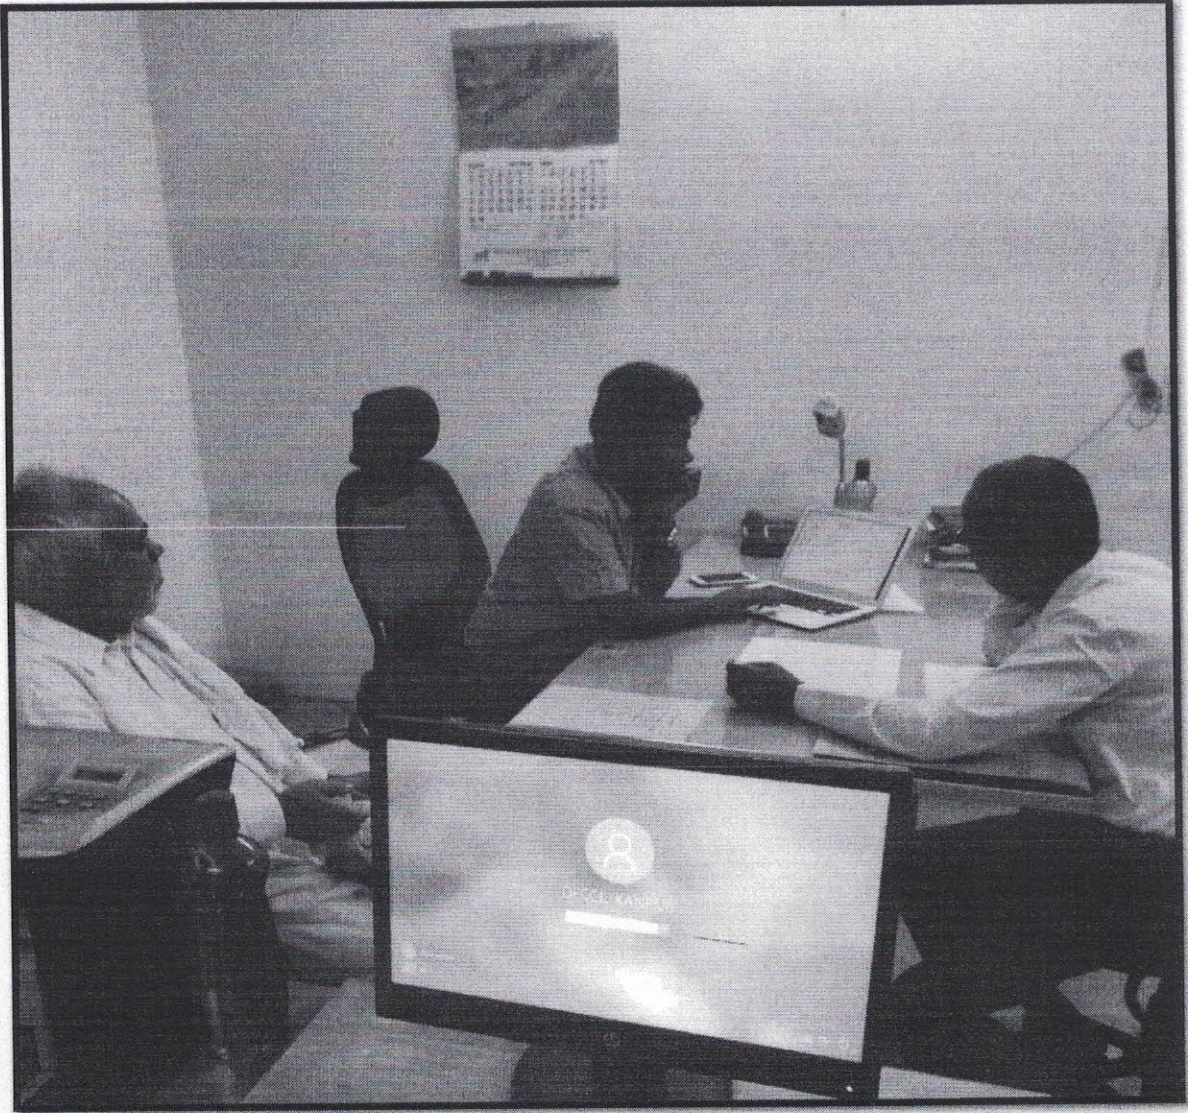


Office Of Dy.Chief Project Manager:-117/H2/180 Block, Pandu Nagar, Kanpur – 208025
Telefax: 0512-,2225124 Mobile 7060803012 E mail – bsjaryal@dfcc.co.in, Website www.dfccil.gov.in


EASTERN DFCCIL SLICE - 101 (135Km)
Bhaupur to Etawah Bypass End (Km 1040 - 1170)

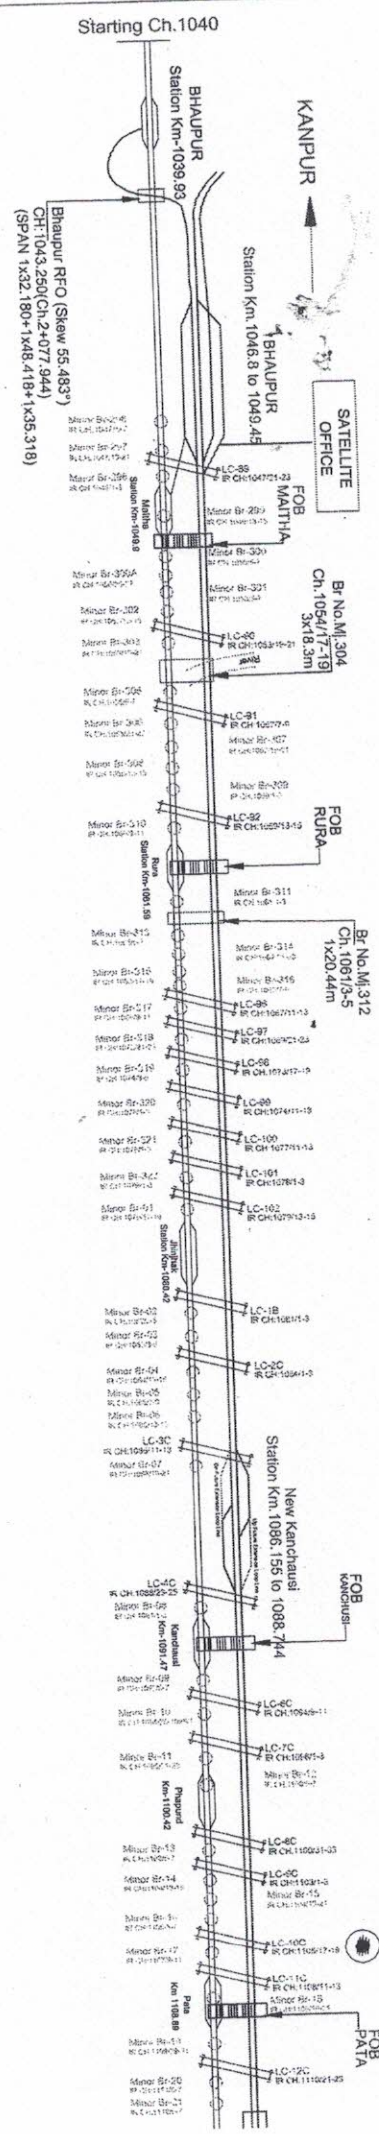

AURAVYA
 Proposed JV -
 Main Office

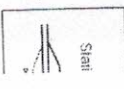

EASTERN DFCCIL SLICE - 102 (108Km)
Etawah Bypass End to Chmrola (Km 1170 - 1266)

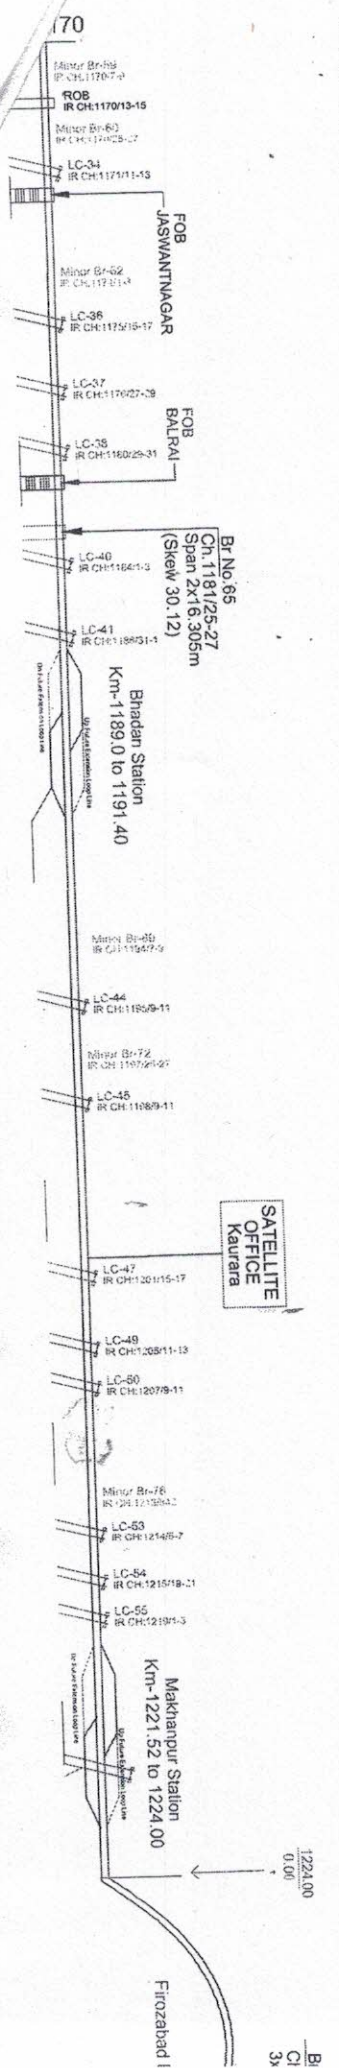


SATELLITE
 OFFICE
 Kauraha



1224.00
 0.00

Starting Ch.1266

EASTERN DFCCIL SLICE - 103 (103.75Km)
Chamrola to Khurja (Km 1266 - 1370)

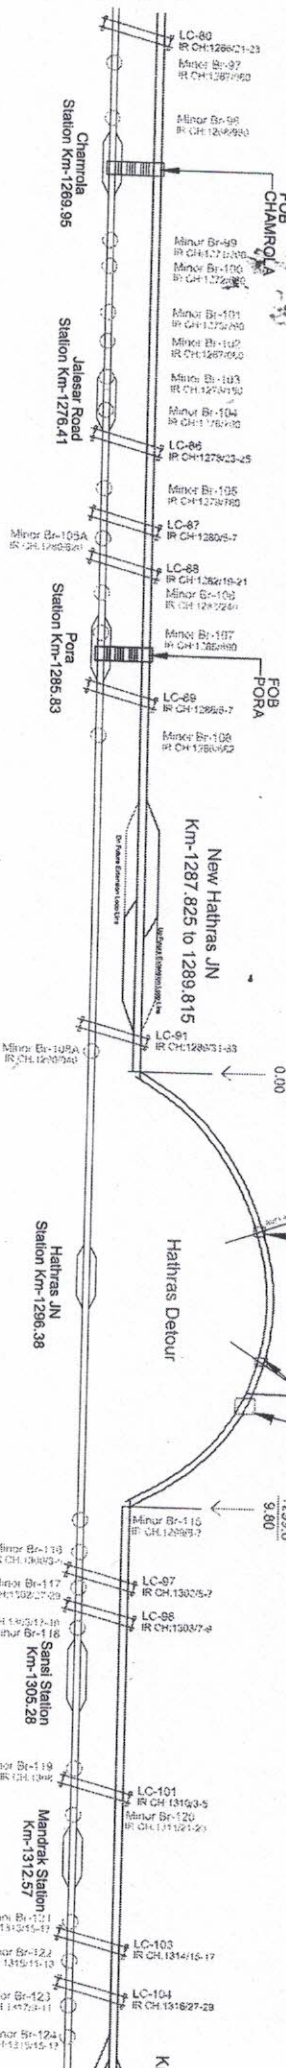

HT MU 1 RFO
Ch.5576.602(1298.670)
Span 1x41.641m(Skew 18.366°)

HT MU 2 RFO & HT MU 3 (RUB)
Ch.6703.746(1302.236)
Span 1x46.1+1x34.392+1x35.0m+1x36.0m

SATELLITE OFFICE

1290.7
0.00

1299.0
9.80

Km