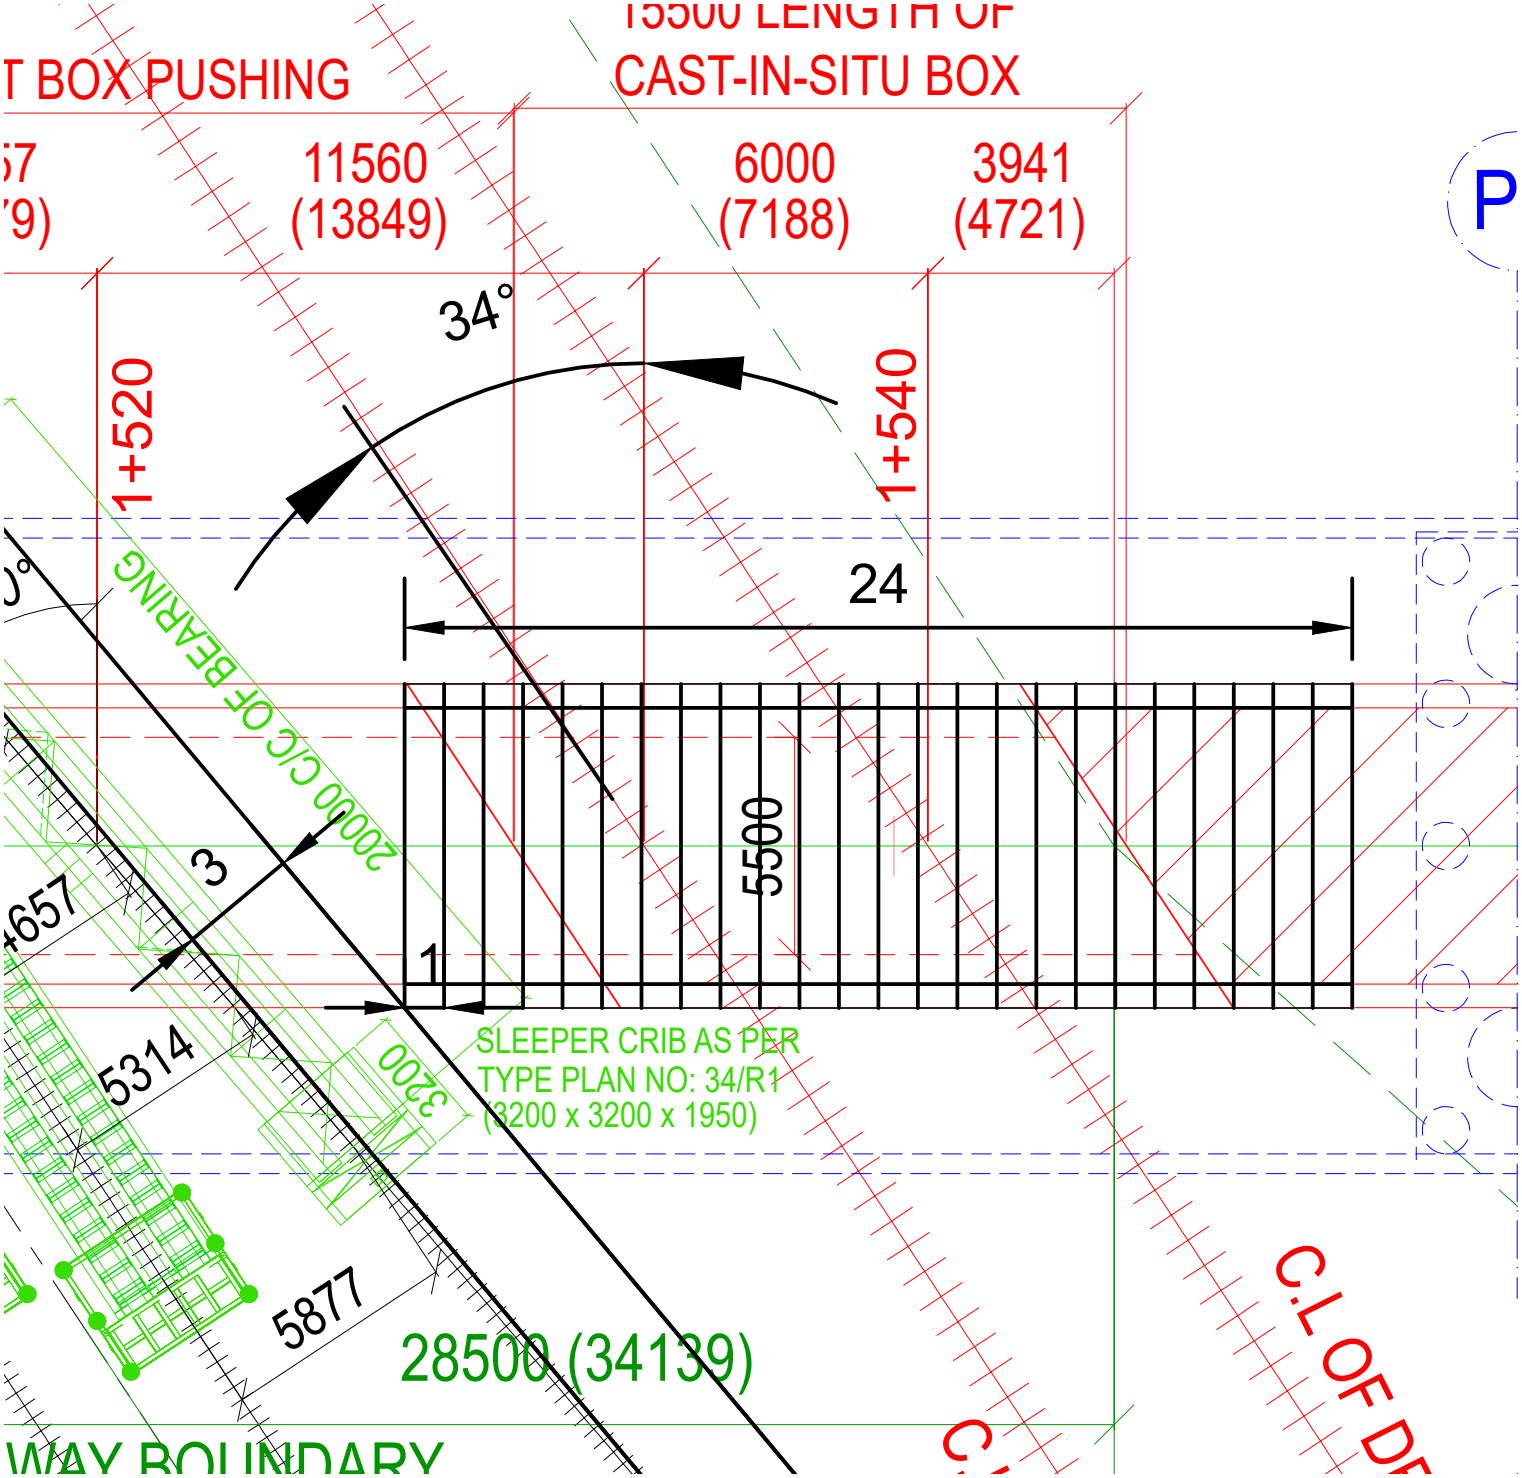

15500 LENGTH OF
CAST-IN-SITU BOX
T BOX PUSHING
11560
(13849)
6000
(7188)
3941
(4721)
34°
1+520
1+540
24
20000 C/C OF BEARING
3
5500
1
5314
3200
SLEEPER CRIB AS PER
TYPE PLAN NO: 34/R1
(3200 x 3200 x 1950)
5877
28500 (34139)
C.L OF DR
WAY BOUNDARY